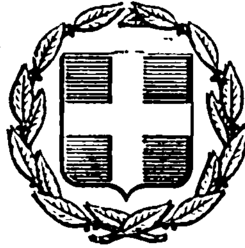


ΕΦΗΜΕΡΙΣ ΤΗΣ ΚΥΒΕΡΝΗΣΕΩΣ
ΤΗΣ ΕΛΛΗΝΙΚΗΣ ΔΗΜΟΚΡΑΤΙΑΣ

ΕΝ ΑΘΗΝΑΙΣ ΤΗ, 28 ΙΟΥΝΙΟΥ 1976 | ΤΕΥΧΟΣ ΤΕΤΑΡΤΟΝ | ΑΡΙΘΜΟΣ ΦΥΛΛΟΥ 189

ΠΕΡΙΕΧΟΜΕΝΑ

ΑΠΑΛΛΟΤΡΙΩΣΕΙΣ

ΑΠΟΦΑΣΕΙΣ

ΔΙΟΡΘΩΣΕΙΣ ΗΜΑΡΤΗΜΕΝΩΝ

ΑΠΑΛΛΟΤΡΙΩΣΕΙΣ

ΑΠΟΦΑΣΕΙΣ

Ἀριθ. ΕΣ/143.070 (1)

Περὶ ἀναγκαστικῆς ἀπαλλοτριώσεως ἀκινήτου ὑπὲρ Δήμου Ἀγρινίου διὰ τὴν κατασκευὴν ἐγκαταστάσεων καθαρισμοῦ καὶ ἐπεξεργασίας τοῦ ὕδατος ἐκ τοῦ φράγματος Καστρακίου.

Ο ΝΟΜΑΡΧΗΣ ΑΙΤΩΛΙΑΣ ΚΑΙ ΑΚΑΡΝΑΝΙΑΣ

Λαβόντες ὑπ' ὄψιν :

1. Τὰς διατάξεις τῶν ἄρθρων 206 καὶ 207 τοῦ Δ.Κ.Κ., ἐν συνδυασμῷ πρὸς τὰς τοιαύτας τοῦ Ν.Δ/τος 532/1970 καὶ τοῦ ὑπ' ἀριθμ. 189/18.3.1972 Β.Δ/τος, περὶ μεταβιβάσεως εἰς Ὑφυπουργοὺς Προϊσταμένους τῶν Περιφερειακῶν Διευθύνσεων καὶ τοὺς Νομάρχας, ἁρμοδιοτήτων τοῦ Ὑπουργοῦ Ἐσωτερικῶν, καθ' ἃς ὁ Νομάρχης τυγχάνει ἁρμόδιος διὰ τὴν ἔγκρισιν τῶν ἀποφάσεων Δημοτικῶν καὶ Κοινοτικῶν Συμβουλίων, περὶ κηρύξεως ἀναγκαστικῆς ἀπαλλοτριώσεως ἀκινήτου, ἀνεξαρτήτως τοῦ ποσοῦ εἰς ὃ ἀνέρχεται ἡ ἀξία τούτου.

2. Τήν, ὑπ' ἀριθμ. 183/1975 ἀπόφασιν τοῦ Δημοτικοῦ Συμβουλίου Ἀγρινίου, περὶ ἀναγκαστικῆς ἀπαλλοτριώσεως ἀκινήτων διὰ τὴν κατασκευὴν ἐγκαταστάσεων καθαρισμοῦ καὶ ἐπεξεργασίας τοῦ ὕδατος ἐκ τοῦ φράγματος Καστρακίου. Ἰδιοκτησίας : α) Ἀριστοφάνους Κουγιουράκη, ἐκτάσεως 6.325 μ2. β) Εὐθυμίου Κουγιουρούκη, ἐκτάσεως 5.400 μ2 καὶ μιᾶς ἀποθήκης 174,24 μ3.

3. Τήν, ἀπὸ 28.2.1976 ἔκθεσιν τῆς ἐπιτροπῆς τοῦ ἄρθρου 9 τοῦ ἀπὸ 15.6.1955 Β.Δ/τος, ἐξ ἧς προκύπτει, ὅτι ἡ ἀξία τῶν ἀπαλλοτριουμένων ἀκινήτων ἀνέρχεται εἰς τὸ ποσὸν τῶν δραχμ. 560.000 καὶ 445.000 ἀντιστοίχως, ὡς καὶ τὸ οἰκεῖον τοπογραφικὸν διάγραμμα.

4. Τήν, ὑπ' ἀριθμ. 3/13.5.1976 γνωμοδότησιν τῆς Ἐπιτροπῆς τοῦ ἄρθρου 207 Π.Δ/τος 933/75 , ἐξ ἧς προκύπτει ὅτι συντρέχει δημοσία ὠφέλεια, διὰ τὴν ἀπαλλοτρίωσιν, τῶν ἐν τῇ ἀποφάσει διαλαμβανομένων ἀκινήτων διὰ τὴν κατασκευὴν ἐγκαταστάσεων καθαρισμοῦ καὶ ἐπεξεργασίας τοῦ ὕδατος, ἐκ τοῦ φράγματος Καστρακίου.

5. Τὸν σχετικὸν φάκελλον, ἐξ οὗ συνάγεται ὅτι ἡ ἀπαλλοτρίωσις κρίνεται ἀπολύτως ἐπιβεβλημένη, διὰ τὴν εἰρημένον σκοπόν.

6. Τὰς ὑπ' ἀριθμ. 60400/7.7.1967 καὶ 81177/29.9.1967 κοινὰς ἀποφάσεις τοῦ Ἀντιπροέδρου τῆς Κυβερνήσεως καὶ τῶν Ὑπουργῶν Οἰκονομικῶν καὶ Δημ. Ἔργων, ἀποφασίζομεν :

1. Ἐγκρίνομεν τήν, ὑπ' ἀριθμ. 183/75, ἀπόφασιν τοῦ Δημοτικοῦ Συμβουλίου Ἀγρινίου, περὶ ἀναγκαστικῆς ἀπαλλοτριώσεως ἀκινήτων ἐκτάσεως 6.325 μ2 καὶ 5400 μ2 καὶ μετὰ μιᾶς ἀποθήκης 174,24 μ3 ἀντιστοίχως, ἰδιοκτησίας Ἀριστοφάνους Κουγιουρούκη καὶ Εὐθυμίου Κουγιουρούκη διὰ τὴν κατασκευὴν ἐγκαταστάσεων καθαρισμοῦ καὶ ἐπεξεργασίας τοῦ ὕδατος ἐκ τοῦ φράγματος Καστρακίου.

2. Ἡ ἀπαλλοτρίωσις γίνεται ὑπὲρ καὶ δαπάναις τοῦ Δήμου Ἀγρινίου.

Ἡ ἀποζημίωσις, βαρύνουσα τὸν Δῆμον Ἀγρινίου θὰ καταβληθῇ συμφώνως πρὸς τὰς διατάξεις τοῦ Ν.Δ/τος 797/1971, μὴ ἀποκλειομένου καὶ τοῦ καθορισμοῦ ταύτης διὰ συμβιβασμοῦ.

Η παρούσα δημοσιευθήτω διά τῆς Ἐφημερίδος τῆς Κυβερνήσεως.

Ἐν Μεσολογγίῳ τῇ 26 Μαΐου 1976

Ἐντολῇ Νομάρχου
Ὁ Διευθυντής
ΓΕΩΡΓΙΟΣ ΣΑΧΛΗΣ

Ἀριθ. 7768 (2)

Περὶ ἀναγκαστικῆς ἀπαλλοτριώσεως ὑπὲρ καὶ δαπάναις τῆς Δ.Ε.Η. ἐκτάσεως 12.126,14 M2, κειμένης εἰς τὴν κτηματικὴν περιφέρειαν τῆς Κοινότητος Βαρβάρας - Εὐβοίας, διὰ τὴν ἐγκατάστασιν τοῦ ὑποσταθμοῦ 150/15 KV - Αἰδηψοῦ.

Ο ΝΟΜΑΡΧΗΣ ΕΥΒΟΙΑΣ

Ἔχοντες ὑπ' ὄψει :

1) Τὰς διατάξεις: α) Τοῦ ἄρθρου 1 τοῦ Ν. Δ/τος 797/1971 «περὶ ἀναγκαστικῆς ἀπαλλοτριώσεως» β) Τοῦ ὑπ' ἀριθμ. 139/6.3.71 Β. Δ/τος «περὶ τῆς ἁρμοδιότητος τῶν Νομαρχῶν πρὸς κήρυξιν ἀναγκαστικῶν ἀπαλλοτριώσεων» γ) Τοῦ ἄρθρου 4, παράγρ. 2, τοῦ Νόμου 1468/1950 «περὶ ἱδρύσεως Δημοσίας Ἐπιχειρήσεως Ἠλεκτρισμοῦ, ὡς οὗτος ἐτροποποιήθη καὶ συνεπληρώθη ὑπὸ τοῦ Α.Ν. 1672/1952 (ἄρθρον 25), κυρωθέντος ὑπὸ τοῦ Νόμου 2113/1952.

2) Τὴν ὑπ' ἀριθμ. 126 ἀπόφασιν τοῦ Διοικητικοῦ Συμβουλίου τῆς Δημοσίας Ἐπιχειρήσεως Ἠλεκτρισμοῦ, ληφθεῖσαν κατὰ τὴν ὑπ' ἀριθμ. 18/19.4.76 συνεδρίασιν αὐτοῦ καὶ

3) Τὴν ὑπ' ἀριθμ. 01.1/Φ-218.44 ἀπὸ 17 Μαΐου 1976 αἴτησιν τῆς Δ.Ε.Η. ἀποφασίζομεν :

Κηρύσσομεν ἀναγκαστικῶς ἀπαλλοτριωτέαν λόγῳ Δημοσίας ὠφελείας, ἤτοι :

Διὰ τὴν ἐγκατάστασιν τοῦ ὑποσταθμοῦ 150/15 K.V. Αἰδηψοῦ καὶ εἰς τὴν ἐδαφικὴν ἔκτασιν τὴν κειμένην εἰς τὴν κτηματικὴν περιοχὴν τῆς Κοινότητος Βαρβάρας τοῦ Νομοῦ Εὐβοίας, ἐμβαδοῦ μέτρων τετραγωνικῶν δώδεκα χιλιάδων ἑκατὸν εἴκοσι ἓξ καὶ δέκα τεσσάρων ἑκατοστῶν (12.126,14 M2) ὡς αὕτη ἐμφαίνεται ὑπὸ στοιχεῖα Α-Β-Γ-Δ-Ε-Ζ-Α εἰς τὸ ὑπ' ἀριθμ. 12.913/16.2.76 κτηματολογικὸν διάγραμμα καὶ τὸν ἐπ' αὐτοῦ κτηματολογικὸν πίνακα, ἀμφοτέρων συνταγέντων παρὰ τῆς ἁρμοδίας ὑπηρεσίας τῆς Δ.Ε.Η.

Ἐπὶ τῆς ἀπαλλοτριουμένης ἐκτάσεως προβάλουσι δικαιώματα κυριότητος οἱ : α) Ἀμανατίδου Ἀσημ. σύζ. τοῦ Ἰσαάκ, β) Θεοδωρίδου Παρασκ. σύζ. τοῦ Ἀριστ. γ) Ματσακίδης Ἡρακλῆς τοῦ Δαμιανοῦ, 5) Παϊκταρίδου Ἀναστασία τοῦ Γρηγορίου.

Ἡ ἐν λόγῳ ἀπαλλοτρίωσις κηρύσσεται ὑπὲρ καὶ δαπάναις τῆς Δ.Ε.Η.

Ἡ παροῦσα δημοσιευθήτω διὰ τῆς Ἐφημερίδος τῆς Κυβερνήσεως.

Ἐν Χαλκίδι τῇ 5 Ἰουνίου 1976

Ὁ Νομάρχης
ΘΕΟΦΡΑΣΤΟΣ Ν. ΠΙΜΠΛΗΣ

Ἀριθ. 690 (3)

Περὶ κηρύξεως δημοσίας δασικῆς ἐκτάσεως ὡς ἀναδασωτέας, ἐν τῷ Νομῷ Κορινθίας.

Ο ΝΟΜΑΡΧΗΣ ΚΟΡΙΝΘΙΑΣ

Ἔχοντες ὑπ' ὄψει :

1. Τὰς διατάξεις :

α) Τῶν ἄρθρων 24 παρ. 1 καὶ 117 παρ. 3 τοῦ ἐν ἰσχύι Συντάγματος.

β) Τῶν ἄρθρων 188—205 τοῦ ὑπ' ἀριθμ. 86/1969 «περὶ Δασικοῦ Κώδικος».

γ) Τοῦ ὑπ' ἀριθμ. 532/1970 Ν.Δ. «περὶ συμπληρώσεως τῶν διατάξεων περὶ Διοικητικῆς ἀποκεντρώσεως καὶ τοῦ εἰς ἐκτέλεσιν αὐτοῦ ἐκδοθέντος ὑπ' ἀριθμ. 709/70 Β.Δ.».

2. Τὰς ὑπ' ἀριθ. 114812/2946/ἐγκ. 154/24.12.1975 καὶ 10582/539/13.2.1976 διευκρινιστικὰς δ/γὰς τοῦ Ὑπουργείου Γεωργίας, περὶ τοῦ ἐν θέματι ἀντικειμένου.

3. Τὴν ὑπ' ἀριθ. 1209/17.4.1976 ἀναφορὰν τοῦ Δασαρχείου Κορίνθου μετὰ τοῦ προσηρτημένου αὐτῇ, οἰκείου διαγράμματος ὑπὸ κλίμακα 1 : 500 «περὶ κηρύξεως ὡς ἀναδασωτέας δημοσίας δασικῆς ἐκτάσεως ἐμβαδοῦ 906 τ.μ.», κειμένης ἐν τῇ θέσει «Μύτικα Ἰσθμίας», ἥτις καλυπτομένη ὑπὸ ἀτόμων πεύκης καὶ ὑπορόφου βλαστήσεως ἐκ σχοίνων, ἐξεχερσώθη, ἐπιχωματώθη καὶ ὁροθετήθη μερικῶς ὑπὸ τῶν Ἀνασ. Παν. Γκεζερλῆ καὶ Ἰωάν. Ἀνασ. Γκεζερλῆ κατοίκων Κυρᾶ—Βρύσης Ἰσθμίας, πρὸς τὸν σκοπὸν τῆς δημιουργίας ἐπ' αὐτῆς ἀνυπάρκτων δικαιωμάτων διὰ τῆς μεταβολῆς τῆς μορφῆς καὶ χρήσεως ταύτης καὶ

4. Τὸ γεγονὸς ὅτι ἐπιβάλλεται ἡ ἀναδάσωσις αὐτῆς διὰ λόγους ὑγιεινούς, Τουριστικούς, αἰσθητικούς, ἐξωραϊστικούς, κ.λπ., ἀποφασίζομεν :

Κηρύσσομεν ὡς ἀναδασωτέαν τήν, ὑπὸ τῶν Ἀναστασίου Παν. Γκεζερλῆ καὶ Ἰωάν. Ἀν. Γκεζερλῆ κατοίκων Κυρᾶ Βρύσης Ἰσθμίας, καταπατηθεῖσαν, ἐκχερσωθεῖσαν, ἐπιχωματωθεῖσαν καὶ ὁροθετηθεῖσαν μερικῶς, πρὸς τὸν σκοπὸν τῆς δημιουργίας ἀνυπάρκτων δικαιωμάτων διὰ τῆς μεταβολῆς τῆς μορφῆς καὶ χρήσεως, δημοσίαν δασικὴν ἔκτασιν ἐν θέσει «Μύτικα» Ἰσθμίας ἀνερχομένην εἰς 906 τ.μ. καὶ ὁριζομένην, ὑπὸ τὰ στοιχεῖα Α.Β.Γ.Δ.Ε.Α., ὡς κάτωθι :

Ἀνατολικῶς : μὲ θάλασσαν Σαρωνικοῦ κόλπου. Δυτικῶς : Μὲ διασταύρωσιν δρόμων. Βορείως : Μὲ ἀγρόκτημα καταλαμβανόντων. Νοτίως : Μὲ δρόμον πρὸς παραλίαν καὶ πέραν αὐτοῦ μὲ δάσος χαλεπίου πεύκης.


Ἡ παροῦσα δημοσιευθήτω διὰ τῆς Ἐφημερίδος τῆς Κυβερνήσεως.

Ἐν Κορίνθῳ τῇ 11 Μαΐου 1976

Ὁ Νομάρχης
Γ. ΤΣΙΤΣΑΡΑΣ

Διάγραμμα καταπατηθείσης
δημοσίας δασ. εκτάσεως
εν θέσει : "Γράπι-Νησί"
Σχοίνου Πισσίων
ΑΒΓΔ Καταπατηθείσα έκτασις
Κλίμαξ 1:1000
14-2-76

ο Δασονόμος

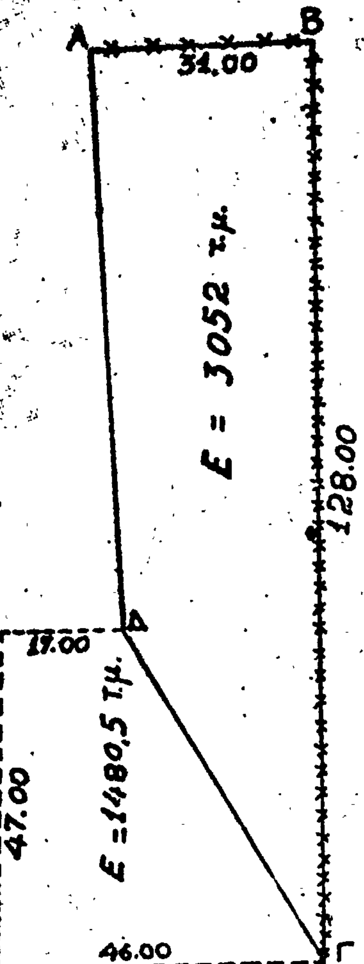





Ἀριθ. 661 (4)

Περὶ κηρύξεως Δημοσίας δασικῆς ἐκτάσεως ὡς ἀναδασωτέας, ἐν τῷ Νομῷ Κορινθίας.

Ο ΝΟΜΑΡΧΗΣ ΚΟΡΙΝΘΙΑΣ

Ἔχοντες ὑπ' ὄψει :

1. Τὰς διατάξεις :

α) Τῶν ἄρθρων 24 παρ. 1 καὶ 117 παρ. 3 τοῦ ἐν ἰσχύι Συντάγματος.

β) Τῶν ἄρθρων 188—205 τοῦ ὑπ' ἀριθ. 86/1969 Ν.Δ. «περὶ Δασικοῦ Κώδικος».

γ) Τοῦ ὑπ' ἀριθ. 532/1970 Ν.Δ. «περὶ συμπληρώσεως τῶν διατάξεων «περὶ Διοικητικῆς ἀποκεντρώσεως» καὶ τοῦ εἰς ἐκτέλεσιν αὐτοῦ ἐκδοθέντος ὑπ' ἀριθ. 709/70 Β.Δ.

2. Τὰς ὑπ' ἀριθ. 114812/2946 / ἐγκ. 154/24.12.1975 καὶ 10582/539/13.2.1976 διευκρινιστικὰς δ/γὰς τοῦ Ὑπουργείου Γεωργίας, περὶ τὸ ἐν θέματι ἀντικείμενον.

3. Τὴν ὑπ' ἀριθ. 1098/14.4.1976 ἀναφορὰν τοῦ Δασαρχείου Κορίνθου μετὰ τοῦ προσηρτημένου αὐτῇ οἰκείου διαγράμματος ὑπὸ κλίμακα 1 : 1000 «περὶ κηρύξεως ὡς ἀναδασωτέας δημοσίας δασικῆς ἐκτάσεως ἐμβαδοῦ 1440 τ.μ.» κειμένης ἐν τῇ θέσει «Γαλώτα» Περιφερείας Λουτρακίου Κυραβρύσης ἥτις, καλυπτομένη ἐκ χαλεπίου πεύκης καὶ θάμνων ἐξ ἀειφύλλων πλατυφύλλων, ἐξεχερσώθη, πρὸς τὸν σκοπὸν ἀφ' ἑνὸς μὲν τῆς δημιουργίας δικαιωμάτων ἐπ' αὐτῆς ἀφ' ἑτέρου τῆς μεταβολῆς τῆς μορφῆς καὶ χρήσεως ταύτης, ὑπὸ τοῦ Ἀθανασίου Ταξιάρ. Κωνσταντοπούλου κατοίκου Ἰσθμοῦ Κορίνθου καὶ

4. Τὴν ἀνάγκην ὅπως ἡ ὡς ἄνω ἔκτασις ἀναδασωθῇ διὰ λόγους αἰσθητικούς, τουριστικοὺς καὶ ἐξωραϊστικούς, ἀποφασίζομεν :

Κηρύσσομεν ὡς ἀναδασωτέαν τὴν ὑπὸ τοῦ Ἀθανασίου Ταξιάρ. Κωνσταντοπούλου κατοίκου Ἰσθμοῦ Κορίνθου, ἐκχερσωθεῖσαν, πρὸς τὸν σκοπὸν τῆς δημιουργίας ἐν αὐτῇ δικαιωμάτων κυριότητος, δημοσίαν δασικὴν ἔκτασιν εἰς θέσιν «Γαλώτα» Περιφερείας Λουτρακίου-Κυρὰ Βρύσης, ἀνερχομένην εἰς 1440 τ.μ. καὶ ὁριζομένην, ὑπὸ τὰ στοιχεῖα Α.Β.Γ.Δ.Α., ὡς κάτωθι :

Ἀνατολικῶς : Μὲ ὅμοιον δάσος ὑπὸ δουλείαν ρητινεύσεως Κληρ. Κουτσογιάννη

Δυτικῶς : Μὲ ἀγρὸν ἰδίου

Βορείως : Μὲ ἀγρὸν πρώην Χρ. Λόη

Νοτίως : Μὲ ἀγρὸν ἰδίου


Ἡ παροῦσα δημοσιευθήτω διὰ τῆς Ἐφημερίδος τῆς Κυβερνήσεως.

Ἐν Κορίνθῳ τῇ 11 Μαΐου 1976

Ὁ Νομάρχης

Γ. ΤΣΙΤΣΑΡΑΣ


ΔΙΑΓΡΑΜΜΑ ΠΕΡΙΟΧΗΣ
ΚΑΤΑΛΗΦΘΕΙΣΗΣ ΕΚΤΑΣΕΩΣ ΑΒΓΔΕΖΑ
ΕΝ ΘΕΣΕΙ 'ΜΥΤΙΚΑ' ΠΕΡΙΦΕΡΕΙΑΣ ΙΣΘΜΙΑΣ
ΥΠΟ ΑΝΑΣΤ. ΠΑΝ. ΓΚΕΖΕΡΛΗ ΚΑΙ
ΙΩΑΝΝΟΥ ΑΝΑΣΤ. ΓΚΕΖΕΡΛΗ ΚΑΤΟΙΚΩΝ ΙΣΘΜΙΑΣ
ΚΛΙΜΑΞ 1:500

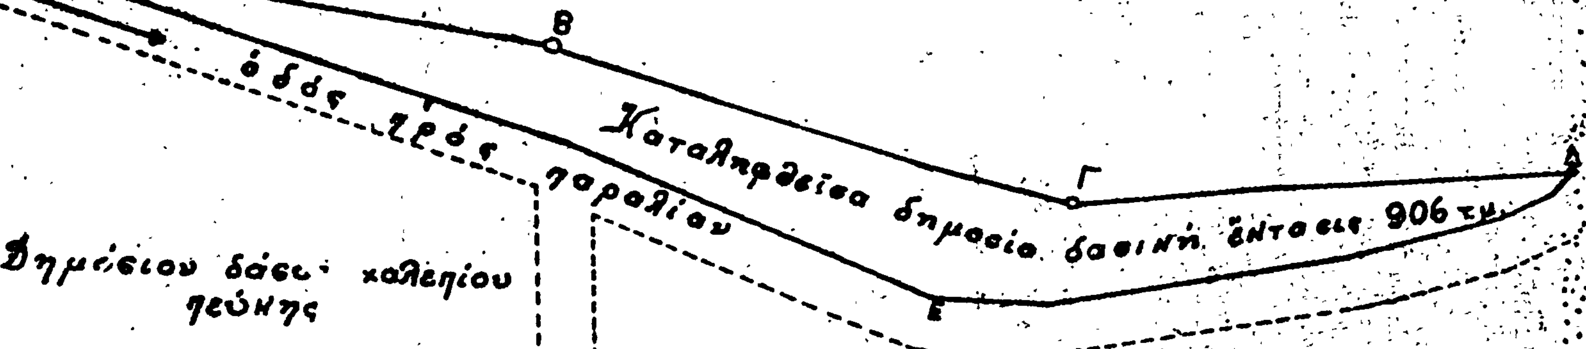



Ἐν Κορίνθῳ τῇ 13-3-74
ὁ Δασονόμος

ΕΘΕΩΡΗΘΗ
τῇ 11.5.1974

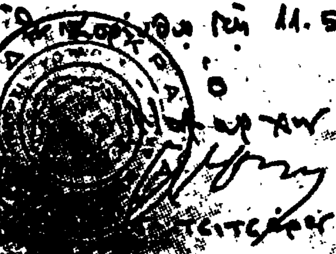

Αριθ. 684 (5)

Περὶ κηρύξεως Δημοσίας Δασικῆς ἐκτάσεως ὡς ἀναδασωτέας ἐν τῷ Νομῷ Κορινθίας.

Ο ΝΟΜΑΡΧΗΣ ΚΟΡΙΝΘΙΑΣ

Ἔχοντες ὑπ' ὄψει :

1. Τὰς διατάξεις : α) τῶν ἄρθρων 24 παρ. 1 καὶ 117 παρ. 3 τοῦ ἐν ἰσχύει Συντάγματος, β) τῶν ἄρθρων 188-205 τοῦ ὑπ' ἀριθ. 86/1969 Ν.Δ. «περὶ Δασικοῦ Κώδικος», γ) τοῦ ὑπ' ἀριθ. 532/1970 Ν.Δ. «περὶ συμπληρώσεως τῶν διατάξεων «περὶ Διοικητικῆς ἀποκεντρώσεως καὶ τοῦ εἰς ἐκτέλεσιν αὐτοῦ ἐκδοθέντος ὑπ' ἀριθ. 709/70 Β.Δ.»

2. Τὰς ὑπ' ἀριθ. 114812/2946 ἐγκ. 154/24.12.1975 καὶ 10582/539/13.2.1976 διευκρινιστικὰς Δ/γὰς τοῦ Ὑπουργείου Γεωργίας, περὶ τὸ ἐν θέματι ἀντικείμενον.

3. Τὴν ὑπ' ἀριθ. 548/16.4.1976 ἀναφορὰν τοῦ Δασαρχείου Κορίνθου μετὰ τοῦ προσηρτημένου αὐτῇ οἰκείου διαγράμματος ὑπὸ κλίμακα 1 : 1000 «περὶ κηρύξεως ὡς ἀναδασωτέας δημοσίας δασικῆς ἐκτάσεως ἐμβαδοῦ 3052 τ.μ.» κειμένης ἐν τῇ θέσει «Τράπι—Νησὶ» εἰς ἣν οἱ Ἰωάννης Γεωργ. Ξύγκης, Δημήτριος Γεωρ. Μαγουλᾶς καὶ Ἑλένη σύζυγος Δημητρίου Μαγουλᾶ, κάτοικοι Ἀθηνῶν, προέβησαν εἰς τὴν καταπάτησιν ταύτης, δι' ὁροθετήσεως, περιφράξεως καὶ ἐπιλογικῆς ὑλοτομίας τῆς φυομένης βλαστήσεως, πρὸς τὸν σκοπὸν τῆς μεταβολῆς τῆς μορφῆς καὶ χρήσεως ταύτης διὰ τὴν ἐν συνεχείᾳ ἐξασθένισιν καὶ ἀμφισβήτησιν τῶν δικαιωμάτων τοῦ Δημοσίου καὶ

4. Τὸ γεγονὸς ὅτι ἡ καταπατηθεῖσα δημοσία δασικὴ ἔκτασις λόγῳ ἀποστάσεως ἐκ τῆς θαλάσσης, τοῦ οἰκισμοῦ Σχοίνου καὶ ὡς κειμένη ἐντὸς ἀναπτυσσομένου θερέτρου ἔχει μεγάλην οἰκοπεδικὴν καὶ τουριστικὴν ἀξίαν, ἀποφασίζομεν :

Κηρύσσομεν ὡς ἀναδασωτέαν τήν, ὑπὸ τῶν Ἰωάν. Γεωρ. Ξύγκη κ.λπ. κατοίκων Ἀθηνῶν, καταπατηθεῖσαν πρὸς τὸν σκοπὸν τῆς ἀλλοιώσεως τῆς μορφῆς καὶ τῆς ἐν συνεχείᾳ ἐξασθενήσεως καὶ ἀμφισβητήσεως τῶν δικαιωμάτων τοῦ Δημοσίου, δημοσίαν δασικὴν ἔκτασιν ἐν θέσει «Τράπι—νησὶ» περιφερείας Σχοίνου Πισσίων ἀνερχομένην εἰς 3052 μ. καὶ ὁριζομένην ὑπὸ τὰ στοιχεῖα ΑΒΓΔΑ, ὡς κάτωθι :

Ἀνατολικῶς : Μὲ ὁμοίαν δημοσίαν δασικὴν ἔκτασιν.
Δυτικῶς : Μὲ ἀγρὸν ἰδίων.
Βορείως : Μὲ ἀγρὸν ἰδίων ἐν μέρει καὶ ὁμοίαν δημοσίαν δασικὴν ἔκτασιν.
Νοτίως : Μὲ ἀγρὸν ἰδίων.

Ἡ παροῦσα δημοσιευθήτω διὰ τῆς Ἐφημερίδος τῆς Κυβερνήσεως.

Ἐν Κορίνθῳ τῇ 11 Μαΐου 1976

Ὁ Νομάρχης
Γ. ΤΣΙΤΣΑΡΑΣ

ΔΙΑΓΡΑΜΜΑ

ΚΑΤΑΠΑΤΗΘΕΝΤΟΣ ΔΗΜ. ΔΑΣΟΥΣ


ΘΕΣΙΣ ΓΑΠΟΤΑ ΛΟΥΤΡΑΚΙΟΥ - ΞΥΡΑ ΒΡΥΣΗΣ.

ΚΛ. 1:1000

Α.Β.Γ.Δ ΚΑΤΑΠΑΤΗΘΕΙΣΑ ΕΚΤΑΣΙΣ.

ΕΜΒΑΔΟΝ 1440 τμ



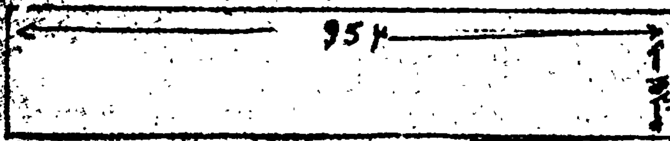


Εν Κορίνθω τῇ 14 Φεβ. 1976

ο Δασονόμος Κορίνθου

Γιαννακόπουλος

ΕΘΕΩΡΗΘΗ

14-4 1976

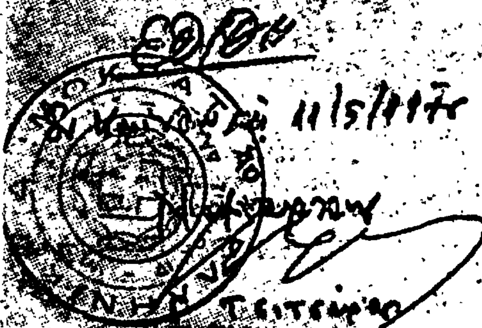

'Αριθ. 5315 (6)

Περὶ κηρύξεως ἐκτάσεως εἰς θέσιν Σμοκοβίτη-Δαμάστας ὡς ἀναδασωτέας περιοχῆς.

Ο ΝΟΜΑΡΧΗΣ ΦΘΙΩΤΙΔΟΣ

Ἔχοντες ὑπ' ὄψει :

1. Τὰς διατάξεις τοῦ ἄρθρου 117 παράγρ. 3 τοῦ Συντάγματος τῆς χώρας, κατὰ τὰς ὁποίας Δάση ἢ Δασικαὶ ἐκτάσεις καταστραφεῖσαι ἢ καταστρεφόμεναι ἐκ πυρκαϊᾶς ἢ ἄλλως πως ἀποψιλωθεῖσαι ἢ ἀποψιλούμεναι δὲν ἀποβάλλουν ἐκ τοῦ λόγου τούτου τὸν ὃν ἐκέκτηντο πρὸ τῆς καταστροφῆς χαρακτῆρα καὶ κηρύσσονται ὑποχρεωτικῶς ἀναδασωτέαι.

2. Τὰς διατάξεις τῶν ἄρθρων 188 καὶ 191 τοῦ Ν.Δ. 86/69 «περὶ Δασικοῦ Κώδικος».

3. Τὰς διατάξεις τοῦ Ν. 3200/55 «περὶ Διοικητικῆς ἀποκεντρώσεως» ἐν συνδυασμῷ πμὲ τὰς τοιαύτας τοῦ ὑπ' ἀριθ. 702/70 Β. Δ/τος «περὶ καθορισμοῦ τῶν δαιτηρουμένων ὑπὲρ τοῦ Ὑπουργοῦ Γεωργίας καὶ περιφερειακῶν ἀρχῶν Ὑπουργείου Γεωργίας, ἁρμοδιοτήτων».

4. Τὰς ὑπ' ἀριθ. 88854/7483/1.10.75, 114812/2946/24.12.75, 10582/532/13.2.76, 29583/1226/6.5.76 καὶ 29592/1270/11.5.76 διαταγὰς τοῦ Ὑπουργείου Γεωργίας διὰ τὴν ἄμεσον κήρυξιν τῶν ἀποτεφρωθεισῶν κ.λ.π. κατὰ τὰ ἔτη 1974 καὶ 1975 δασῶν καὶ δασικῶν ἐκτάσεων ὡς ἀναδασωτέων περιοχῶν.

5. Τὸ ὑπ' ἀριθ. 6/2.6.76 πρακτικὸν τῆς φιλοδασικῆς Ἐπιτροπῆς Λαμίας γνωμοδοτούσης ὑπὲρ τῆς κηρύξεως ὡς ἀναδασωτέας τῆς ἀποτεφρωθείσης ἐκτάσεως εἰς θέσιν «Σμοκοβίτη» περιφερείας Κοινότητος Δαμάστας, ἐκ στρεμμάτων 152,420, ἀποφασίζομεν :

Κηρύσσομεν ὡς ἀναδασωτέαν περιοχὴν τὴν ἀποτεφρωθεῖσαν συνιδιόκτητον ἔκτασιν εἰς θέσιν «Σμοκοβίτη» περιφερείας Κοινότητος Δαμάστας ἐκ στρεμμάτων 152,420 ὡς αὐτὴ εἰδικώτερον ἐμφαίνεται εἰς τὸ συνημμένον τῇ παρούσῃ τοπογραφικὸν διάγραμμα τῆς Δ/νσεως Δασῶν Φθιώτιδος ὑπὸ στοιχεῖα ΑΒΓΔΕΖΗΘΙΚΛΜΝΞΟΠΡΣΤΥΦΧΨΩΑ ἐπὶ σκοπῷ ἀποκαταστάσεως τοῦ δάσους ἐν αὐτῇ.

Ἡ παροῦσα δημοσιευθήτω διὰ τῆς Ἐφημερίδος τῆς Κυβερνήσεως.

Ἐν Λαμίᾳ τῇ 4 Ἰουνίου 1976
Ὁ Νομάρχης
Κ. ΠΝΕΥΜΑΤΙΚΟΣ

'Αριθ. 5314 (7)

Περὶ κηρύξεως ἐκτάσεως εἰς θέσιν «Μακρυράχη-Πλατυστόμου» ὡς ἀναδασωτέας περιοχῆς.

Ο ΝΟΜΑΡΧΗΣ ΦΘΙΩΤΙΔΟΣ

Ἔχοντες ὑπ' ὄψει :

1. Τὰς διατάξεις τοῦ ἄρθρου 117 παράγρ. 3 τοῦ Συντάγματος τῆς χώρας, κατὰ τὰς ὁποίας Δάση ἢ Δασικαὶ ἐκτάσεις καταστραφεῖσαι ἢ καταστρεφόμεναι ἐκ πυρκαϊᾶς ἢ ἄλλως πως ἀποψιλωθεῖσαι ἢ ἀποψιλούμεναι δὲν ἀποβάλλουν ἐκ τοῦ λόγου τούτου τὸν ὃν ἐκέκτηντο πρὸ τῆς καταστροφῆς χαρακτῆρα καὶ κηρύσσονται ὑποχρεωτικῶς ἀναδασωτέαι.

2. Τὰς διατάξεις τῶν ἄρθρων 188 καὶ 191 τοῦ Ν.Δ. 86/69 «περὶ Δασικοῦ Κώδικος».

3. Τὰς διατάξεις τοῦ Ν. 3200/55 «περὶ Διοικητικῆς ἀποκεντρώσεως» ἐν συνδυασμῷ μὲ τὰς τοιαύτας τοῦ ὑπ' ἀριθ. 702/70 Β. Δ/τος «περὶ καθορισμοῦ τῶν διατηρουμένων ὑπὲρ τοῦ Ὑπουργοῦ Γεωργίας καὶ περιφερειακῶν ἀρχῶν Ὑπουργείου Γεωργίας, ἁρμοδιοτήτων».

4. Τὰς ὑπ' ἀριθ. 88854/7483/1.10.75, 114812/2946/24.12.75, 10582/532/13.2.76, 29583/1226/6.5.76 καὶ 29592/1270/11.5.76 διαταγὰς τοῦ Ὑπουργείου Γεωργίας διὰ τὴν ἄμεσον κήρυξιν τῶν ἀποτεφρωθεισῶν κλπ. κατὰ τὰ ἔτη 1974 καὶ 1975 δασῶν καὶ δασικῶν ἐκτάσεων ὡς ἀναδασωτέων περιοχῶν.

5. Τὸ ὑπ' ἀριθ. 5/2.6.76 πρακτικὸν τῆς φιλοδασικῆς Ἐπιτροπῆς Λαμίας γνωμοδοτούσης ὑπὲρ τῆς κηρύξεως τῆς ἀποτεφρωθείσης ἐκτάσεως εἰς θέσιν «Μακρυρράχη» περιφερείας Κοινότητος Πλατυστόμου ἐκ στρεμμάτων 250,480, ἀποφασίζομεν :

Κηρύσσομεν ὡς ἀναδασωτέαν περιοχὴν τὴν ἀποτεφρωθεῖσαν δημοσίαν ἔκτασιν εἰς θέσιν Μακρυρράχη περιφερείας Κοιν. Πλατυστόμου ἐκ στρεμμάτων 240,480, ὡς αὐτὴ εἰδικώτερον ἐμφαίνεται εἰς τὸ συνημμένον τῇ παρούσῃ τοπογραφικὸν διάγραμμα τῆς Δ/νσεως Δασῶν Φθιώτιδος ὑπὸ στοιχεῖα ΑΒΓΔΕΖΗΘΙΚΛΜΝΞΟΠΡΣΤΥΦΧΨΩ Α' Β' Γ' Δ' Ε' Ζ' Η' Θ' Ι' Κ' Λ' Μ' Ν' Ξ' Ο' Π' Ρ' Σ' Τ' Υ' Φ' Χ' Ψ' Ω' Α'' Β'' Γ'' Δ'' Ε'' Ζ'' Η'' Θ'' Ι'' Κ'' Λ'' Μ'' Ν'' Ξ'' Ο'' Π'' Ρ'' Α, ἐπὶ σκοπῷ ἀποκαταστάσεως τοῦ δάσους ἐν αὐτῇ.

Ἡ παροῦσα δημοσιευθήτω διὰ τῆς Ἐφημερίδος τῆς Κυβερνήσεως.

Ἐν Λαμίᾳ τῇ 4 Ἰουνίου 1976
Ὁ Νομάρχης
Κ. ΠΝΕΥΜΑΤΙΚΟΣ

ΔΙΟΡΘΩΣΕΙΣ ΗΜΑΡΤΗΜΕΝΩΝ

(8)

Εἰς τὸ Διάταγμα «περὶ μερικῆς ἄρσεως ἀναδασώσεως ἐκ τμήματος ἐμβαδοῦ 2500 τ.μ. τῆς κηρυχθείσης ὡς ἀναδασωτέας ἐκτάσεως εἰς θέσιν «Δασόρεμμα» περιοχῆς Δήμου Δράμας», τὸ δημοσιευθὲν εἰς τὸ ὑπ' ἀριθ. 153 ΦΕΚ. (τεῦχος Δ'), τῆς 29 Μαΐου 1976, ἐπιφέρεται ἡ κάτωθι διόρθωσις ἡμαρτημένων:

Ἐν τέλει τοῦ ὡς εἴρηται Διατάγματος ἡ ἐσφαλμένως δημοσιευθεῖσα φράσις «Ἡ παροῦσα δημοσιευθήτω διὰ τῆς Ἐφημερίδος τῆς Κυβερνήσεως», ἀπαλείφεται.

(Ἐκ τοῦ Ἐθν. Τυπογραφείου)